




| | | | | | | | | | | | |
|-------------|--------|------------|--------|-------|------|--|--|--|--|-------|---------|
| | | | | | | 80/10/12 ПРк | | | АР | | |
| | | | | | | Реконструкція приватного будинку на вул. Похилій, 6 в м. Львові за рахунок надбудови та прибудови | | | | | |
| Зм. | Кільк. | Арк. | N док. | Підп. | Дата | | | | Стадія | Аркуш | Аркушів |
| ГАП | | Бурило | | | | | | | РП | 3 | |
| Кер.гр.арх. | | Андрухів | | | | | | | | | |
| Виконав. | | Стефанишин | | | | | | | | | |
| Перевірів | | Андрухів | | | | | | | | | |
| Н. Контр. | | Коць | | | | | | | | | |
| | | | | | | План підвалу. М1:100. | | | ПП "ПБФ "Івер" Ліцензія серія АВ №590511 від 18.11.2011р. | | |

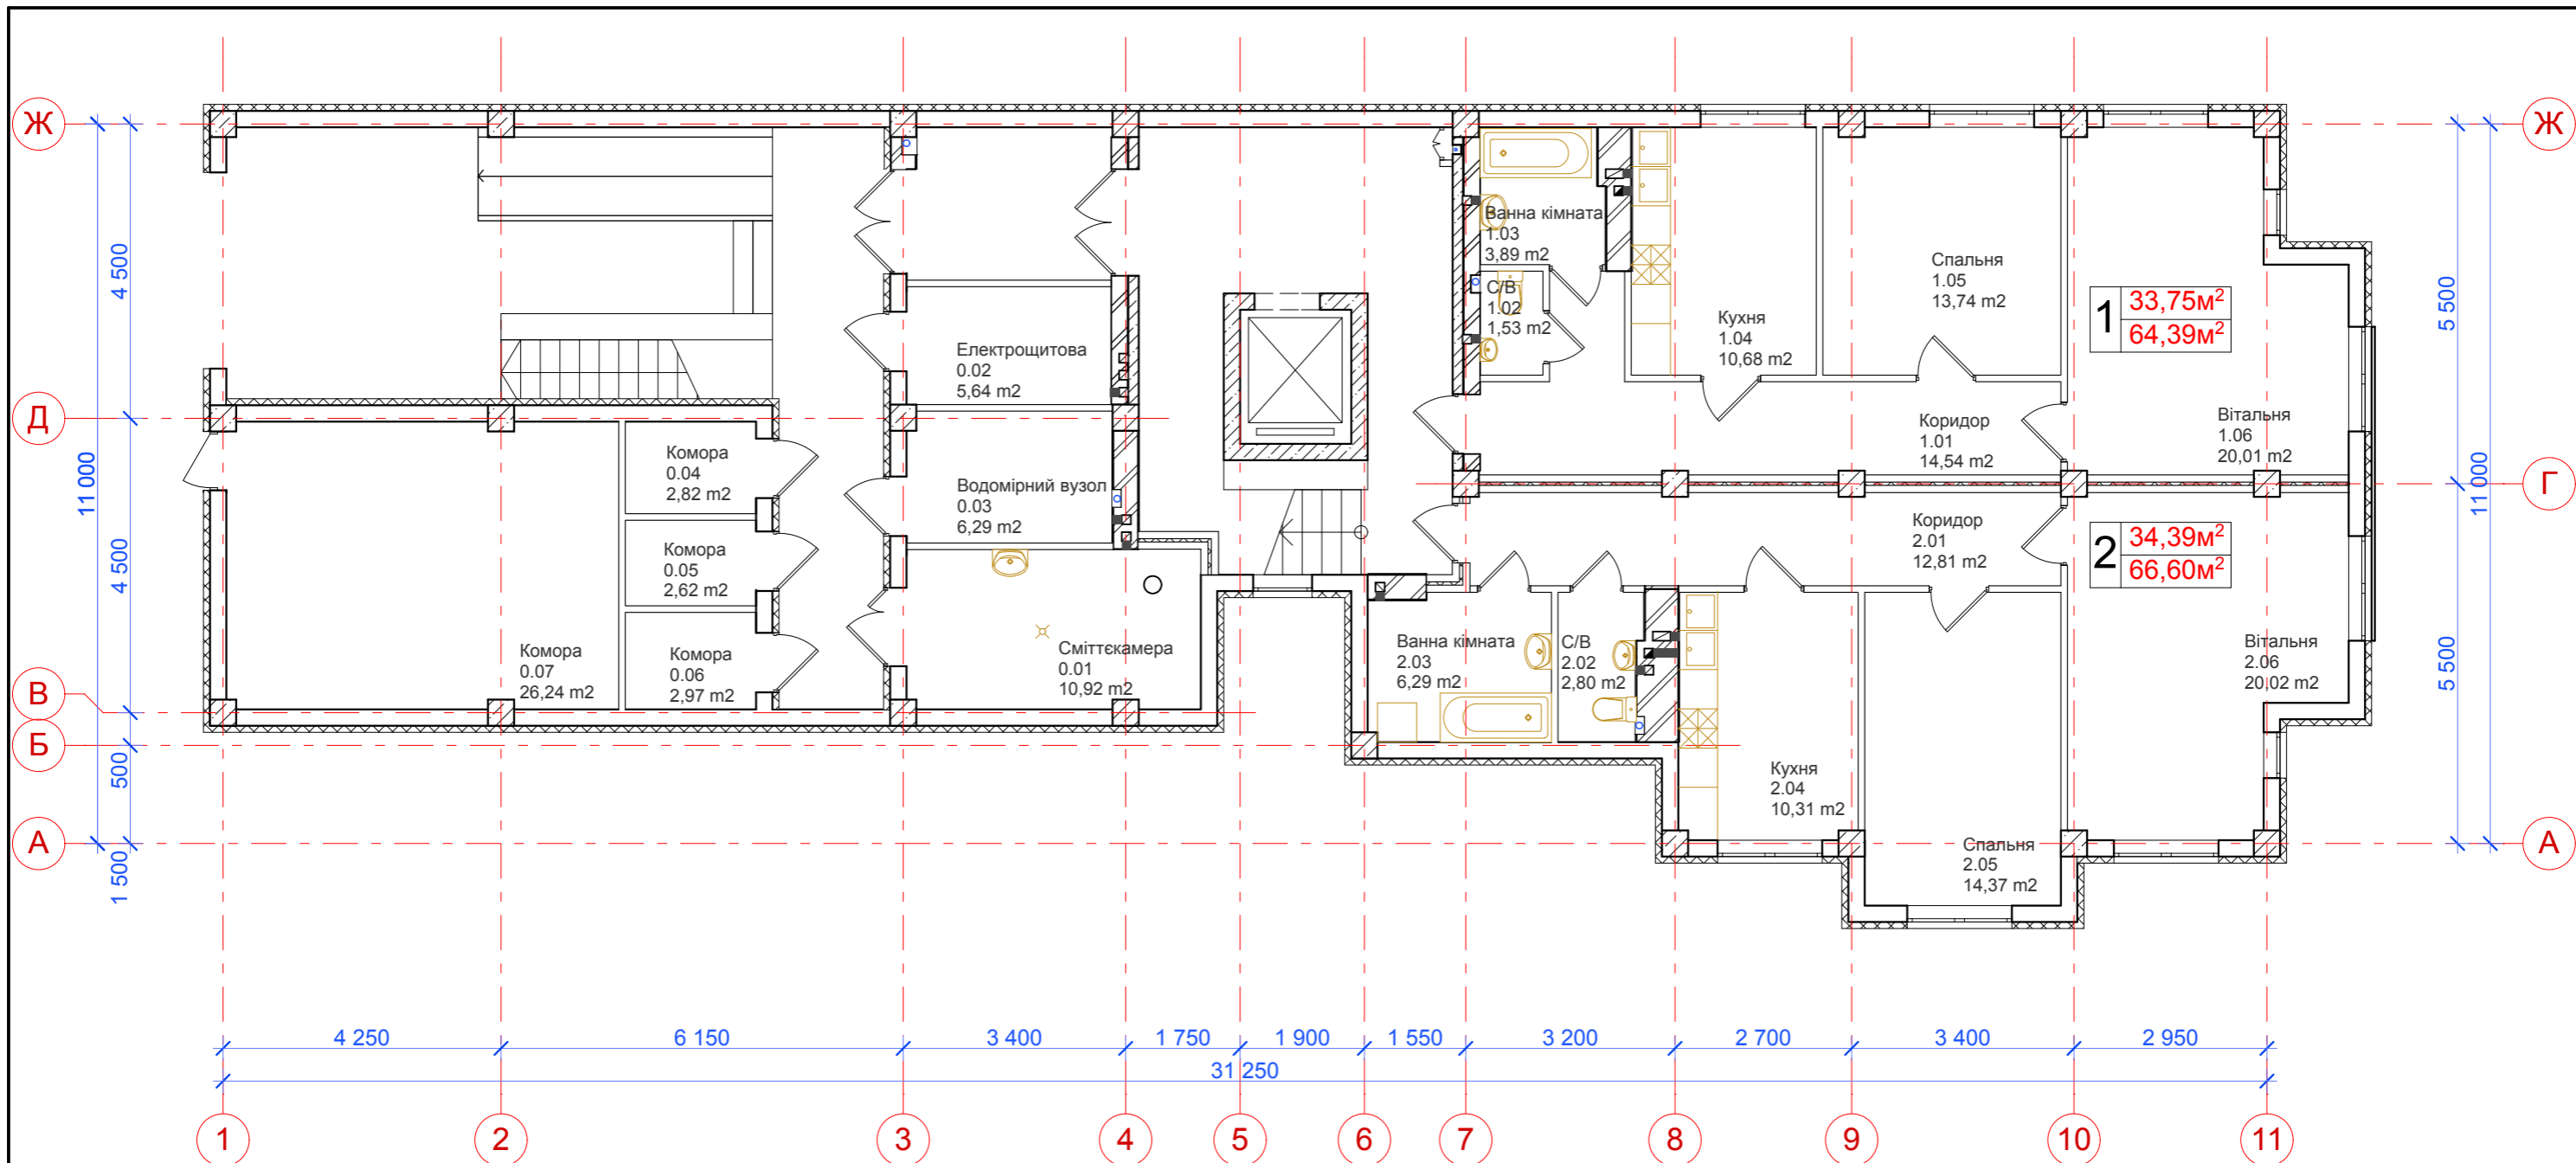


| | | | | | | | | | | | |
|-------------|------------|------|--------|-------|------|--|--|--|--|-------|---------|
| | | | | | | 80/10/12 ПРк | | | АР | | |
| | | | | | | Реконструкція приватного будинку на вул. Похилій, 6 в м. Львові за рахунок надбудови та прибудови | | | | | |
| Зм. | Кільк. | Арк. | N док. | Підп. | Дата | | | | Стадія | Аркуш | Аркушів |
| ГАП | Бурило | | | | | | | | РП | 5 | |
| Кер.гр.арх. | Андрухів | | | | | | | | | | |
| Виконав. | Стефанишин | | | | | | | | | | |
| Перевірів | Андрухів | | | | | | | | | | |
| Н. Контр. | Коць | | | | | | | | | | |
| | | | | | | План першого поверху. М1:100. | | | ПП "ПБФ "Івер" Ліцензія серія АВ №590511 від 18.11.2011р. | | |

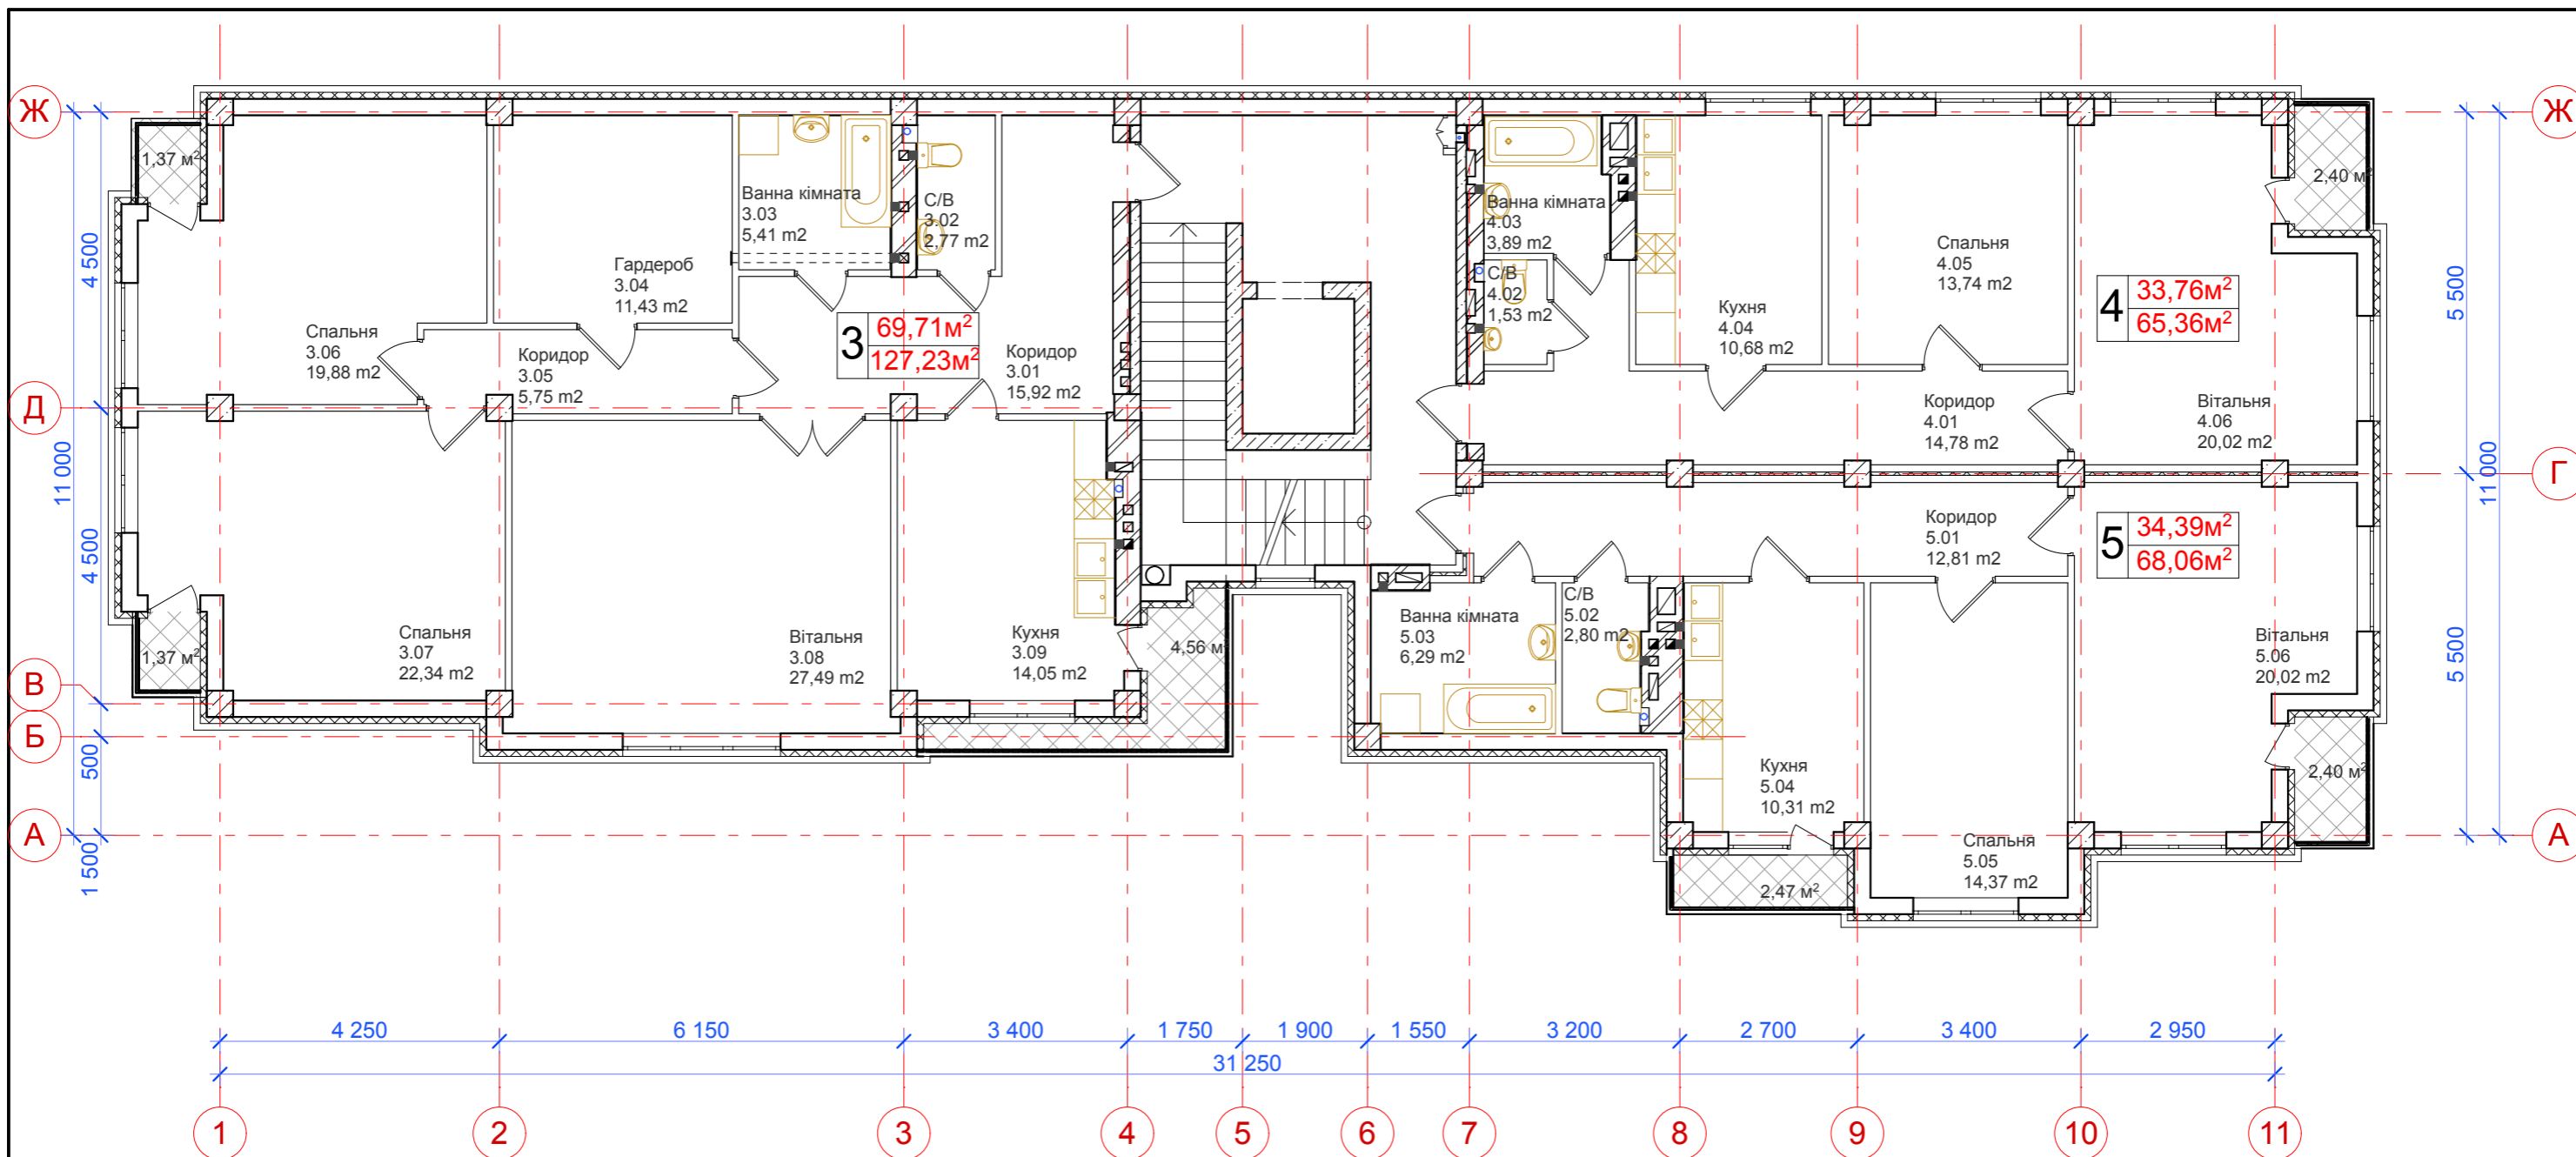


| | | | | | | | | | | | |
|-------------|------------|------|--------|-------|------|---|--|--|--|-------|---------|
| | | | | | | 80/10/12 ПРк | | | АР | | |
| | | | | | | Реконструкція приватного будинку на вул. Похилій, 6 в м. Львові за рахунок надбудови та прибудови | | | | | |
| Зм. | Кільк. | Арк. | N док. | Підп. | Дата | | | | Стадія | Аркуш | Аркушів |
| ГАП | Бурило | | | | | | | | РП | 7 | |
| Кер.гр.арх. | Андрухів | | | | | | | | | | |
| Виконав. | Стефанишин | | | | | | | | | | |
| Перевірів | Андрухів | | | | | | | | | | |
| Н. Контр. | Коць | | | | | | | | | | |
| | | | | | | План другого поверху. М1:100. | | | ПП "ПБФ "Івер" Ліцензія серія АВ №590511 від 18.11.2011р. | | |

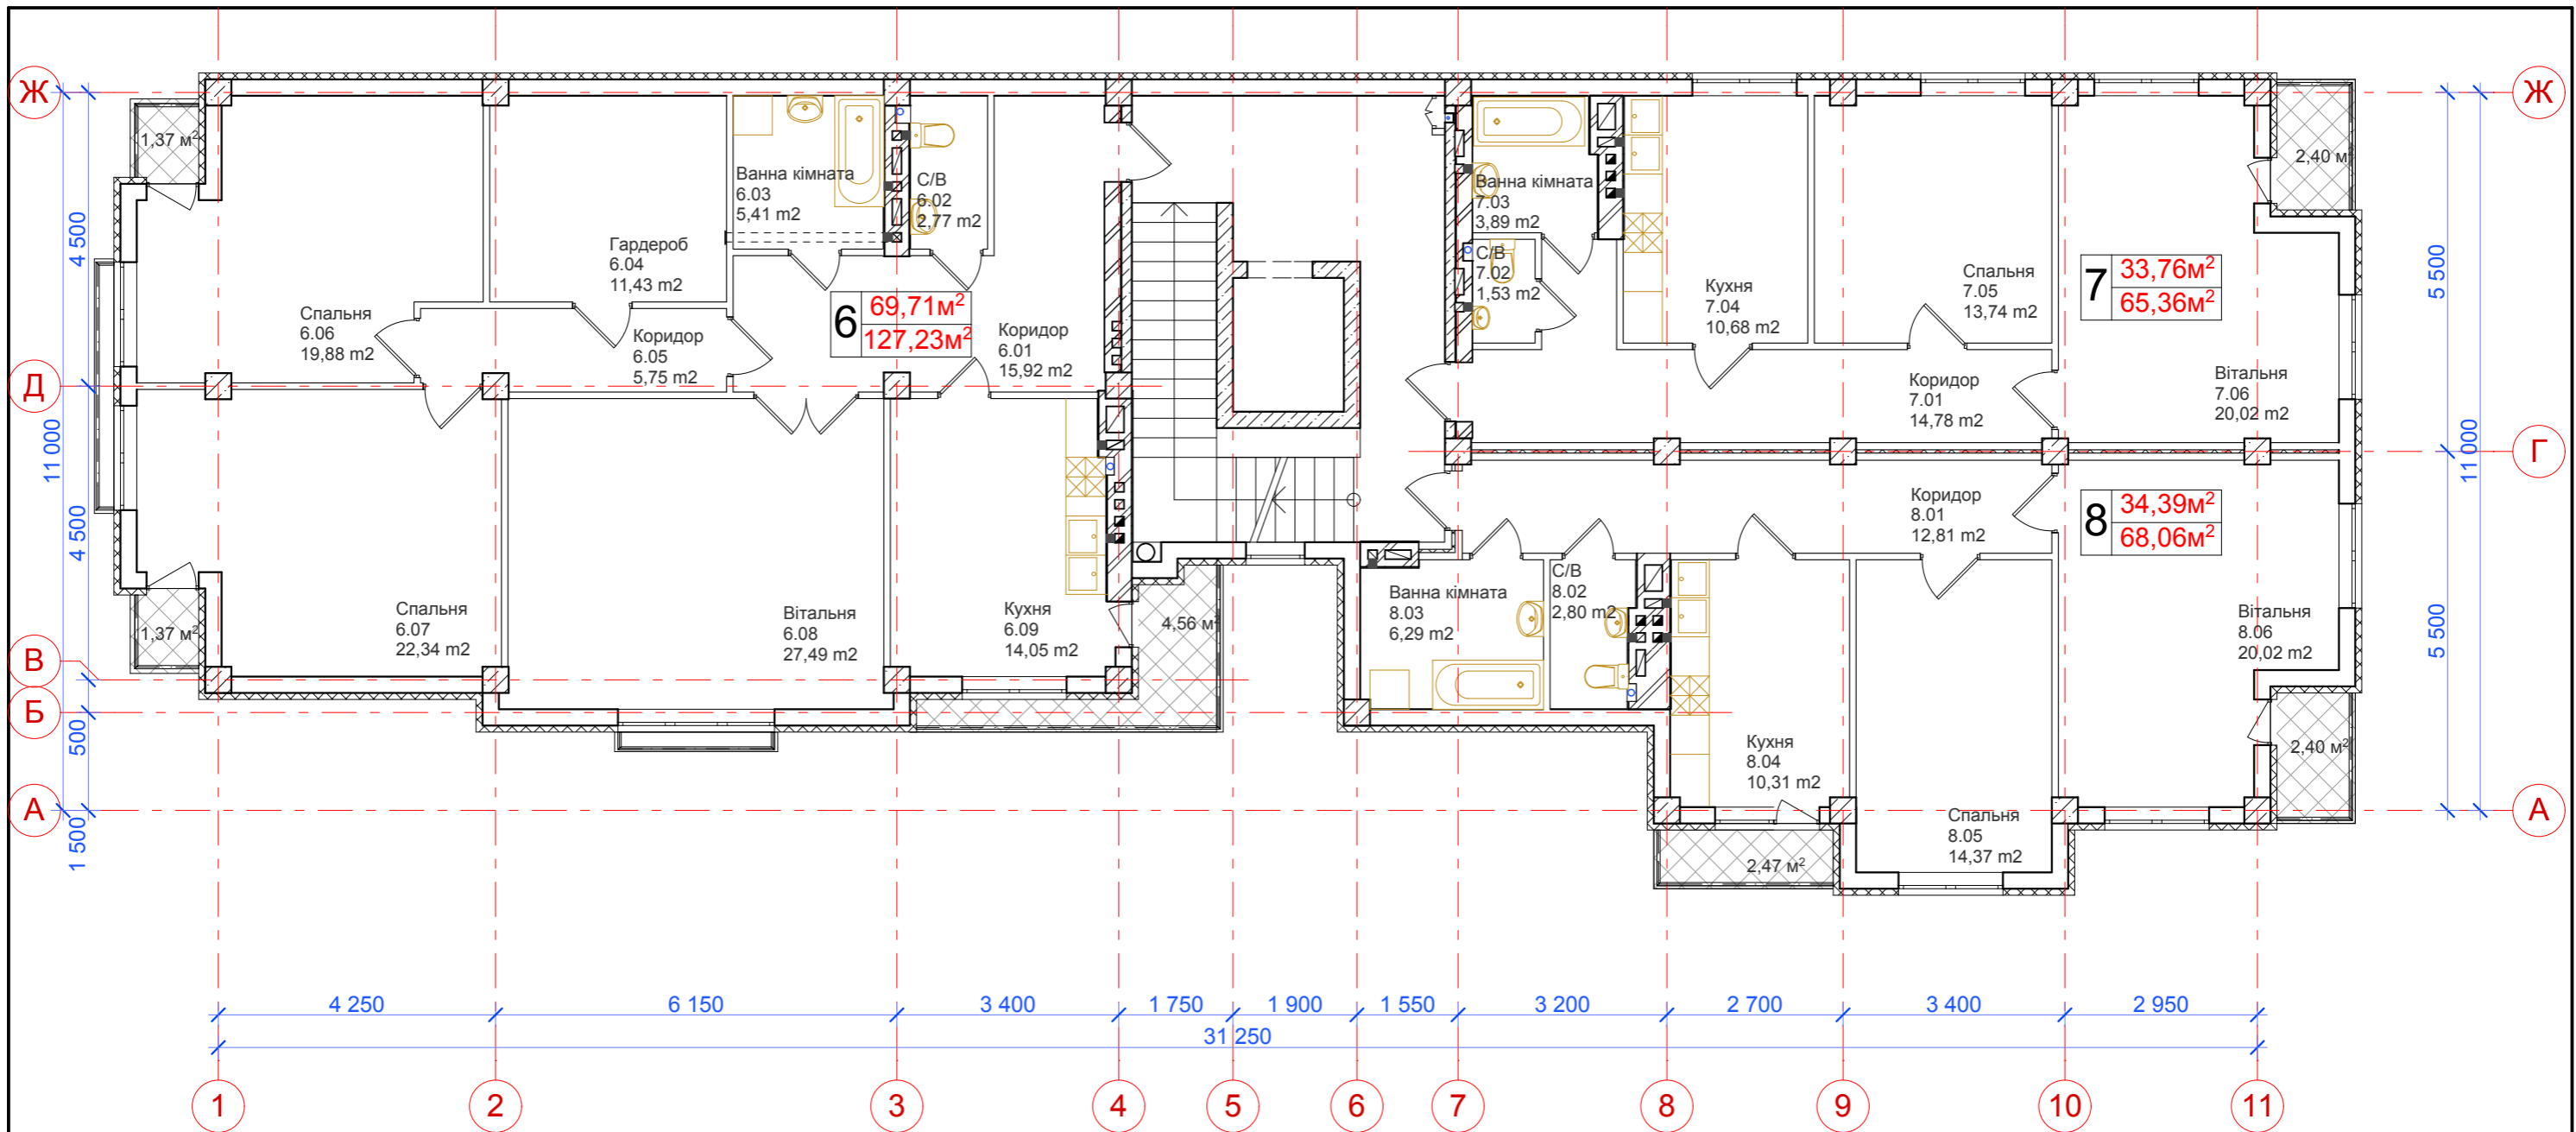


| | | | | | | | | | | | |
|-------------|------------|------|--------|-------|------|--|--|--|---|-------|---------|
| | | | | | | 80/10/12 ПРк | | | АР | | |
| | | | | | | Реконструкція приватного будинку на вул. Похилій, 6 в м. Львові за рахунок надбудови та прибудови | | | | | |
| Зм. | Кільк. | Арк. | N док. | Підп. | Дата | | | | Стадія | Аркуш | Аркушів |
| ГАП | Бурило | | | | | | | | РП | 9 | |
| Кер.гр.арх. | Андрухів | | | | | | | | | | |
| Виконав. | Стефанишин | | | | | | | | | | |
| Перевірів | Андрухів | | | | | | | | | | |
| Н. Контр. | Коць | | | | | | | | | | |
| | | | | | | План третього поверху. М1:100. | | | ПП "ПБФ "Івер" Ліцензія серія АВ №590511 від 18.11.2011р. | | |

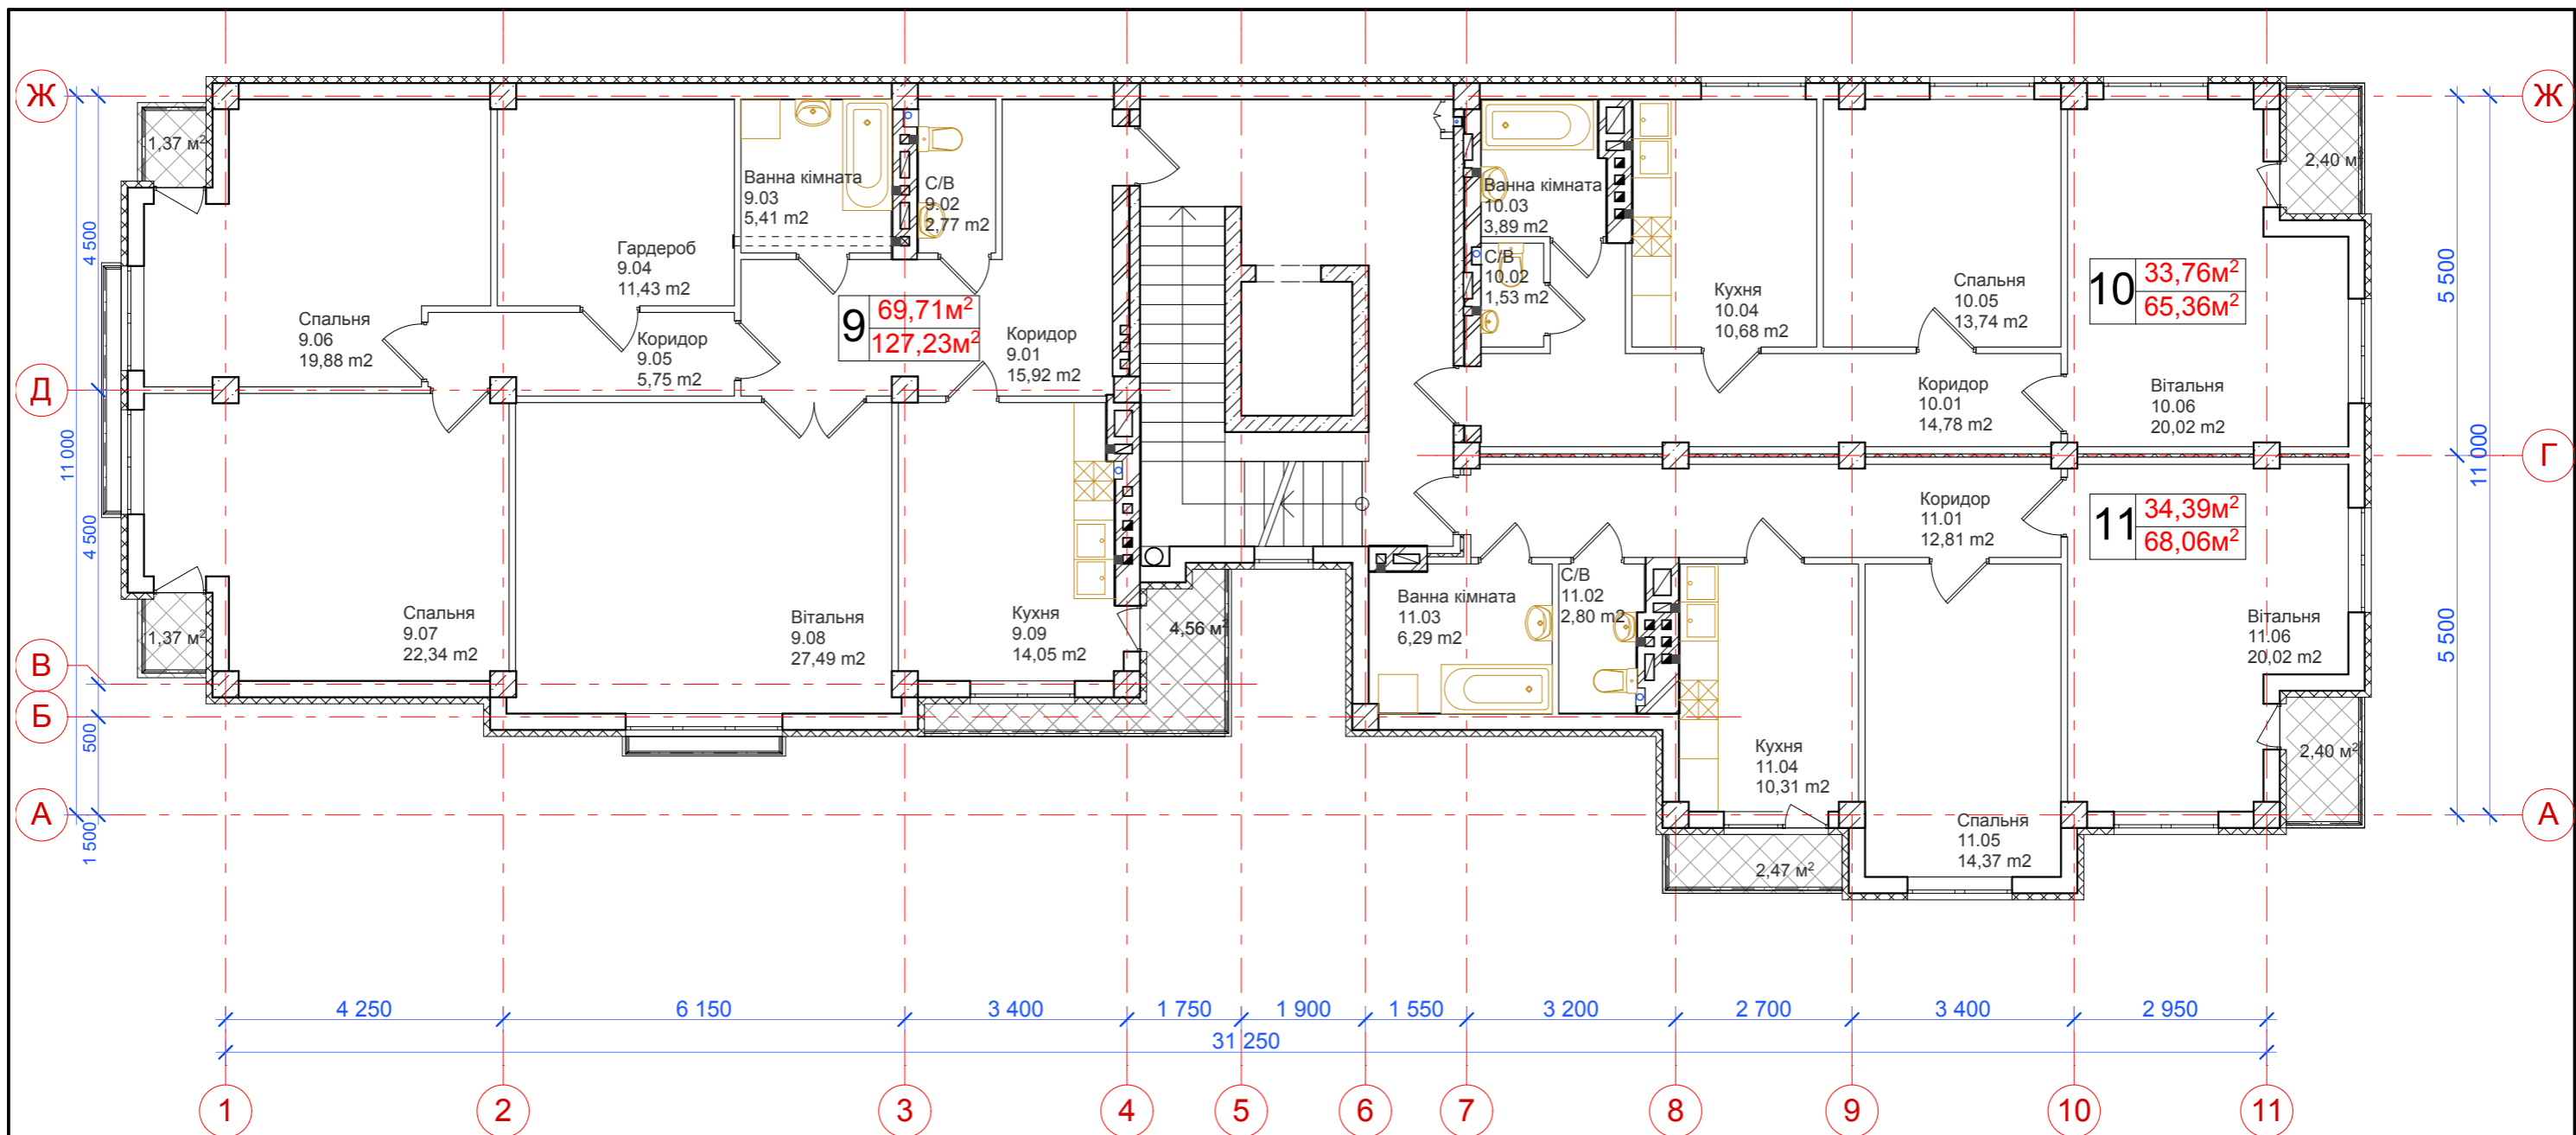

| | | | | | | | | | | | |
|-------------|------------|------|--------|-------|------|--|--|--|--|-------|---------|
| | | | | | | 80/10/12 ПРк | | | АР | | |
| | | | | | | Реконструкція приватного будинку на вул. Похилій, 6 в м. Львові за рахунок надбудови та прибудови | | | | | |
| Зм. | Кільк. | Арк. | N док. | Підп. | Дата | | | | Стадія | Аркуш | Аркушів |
| ГАП | Бурило | | | | | | | | РП | 11 | |
| Кер.гр.арх. | Андрухів | | | | | | | | | | |
| Виконав. | Стефанишин | | | | | | | | | | |
| Перевірів | Андрухів | | | | | | | | | | |
| Н. Контр. | Коць | | | | | | | | | | |
| | | | | | | План четвертого поверху. М1:100. | | | ПП "ПБФ "Івер" Ліцензія серія АВ №590511 від 18.11.2011р. | | |

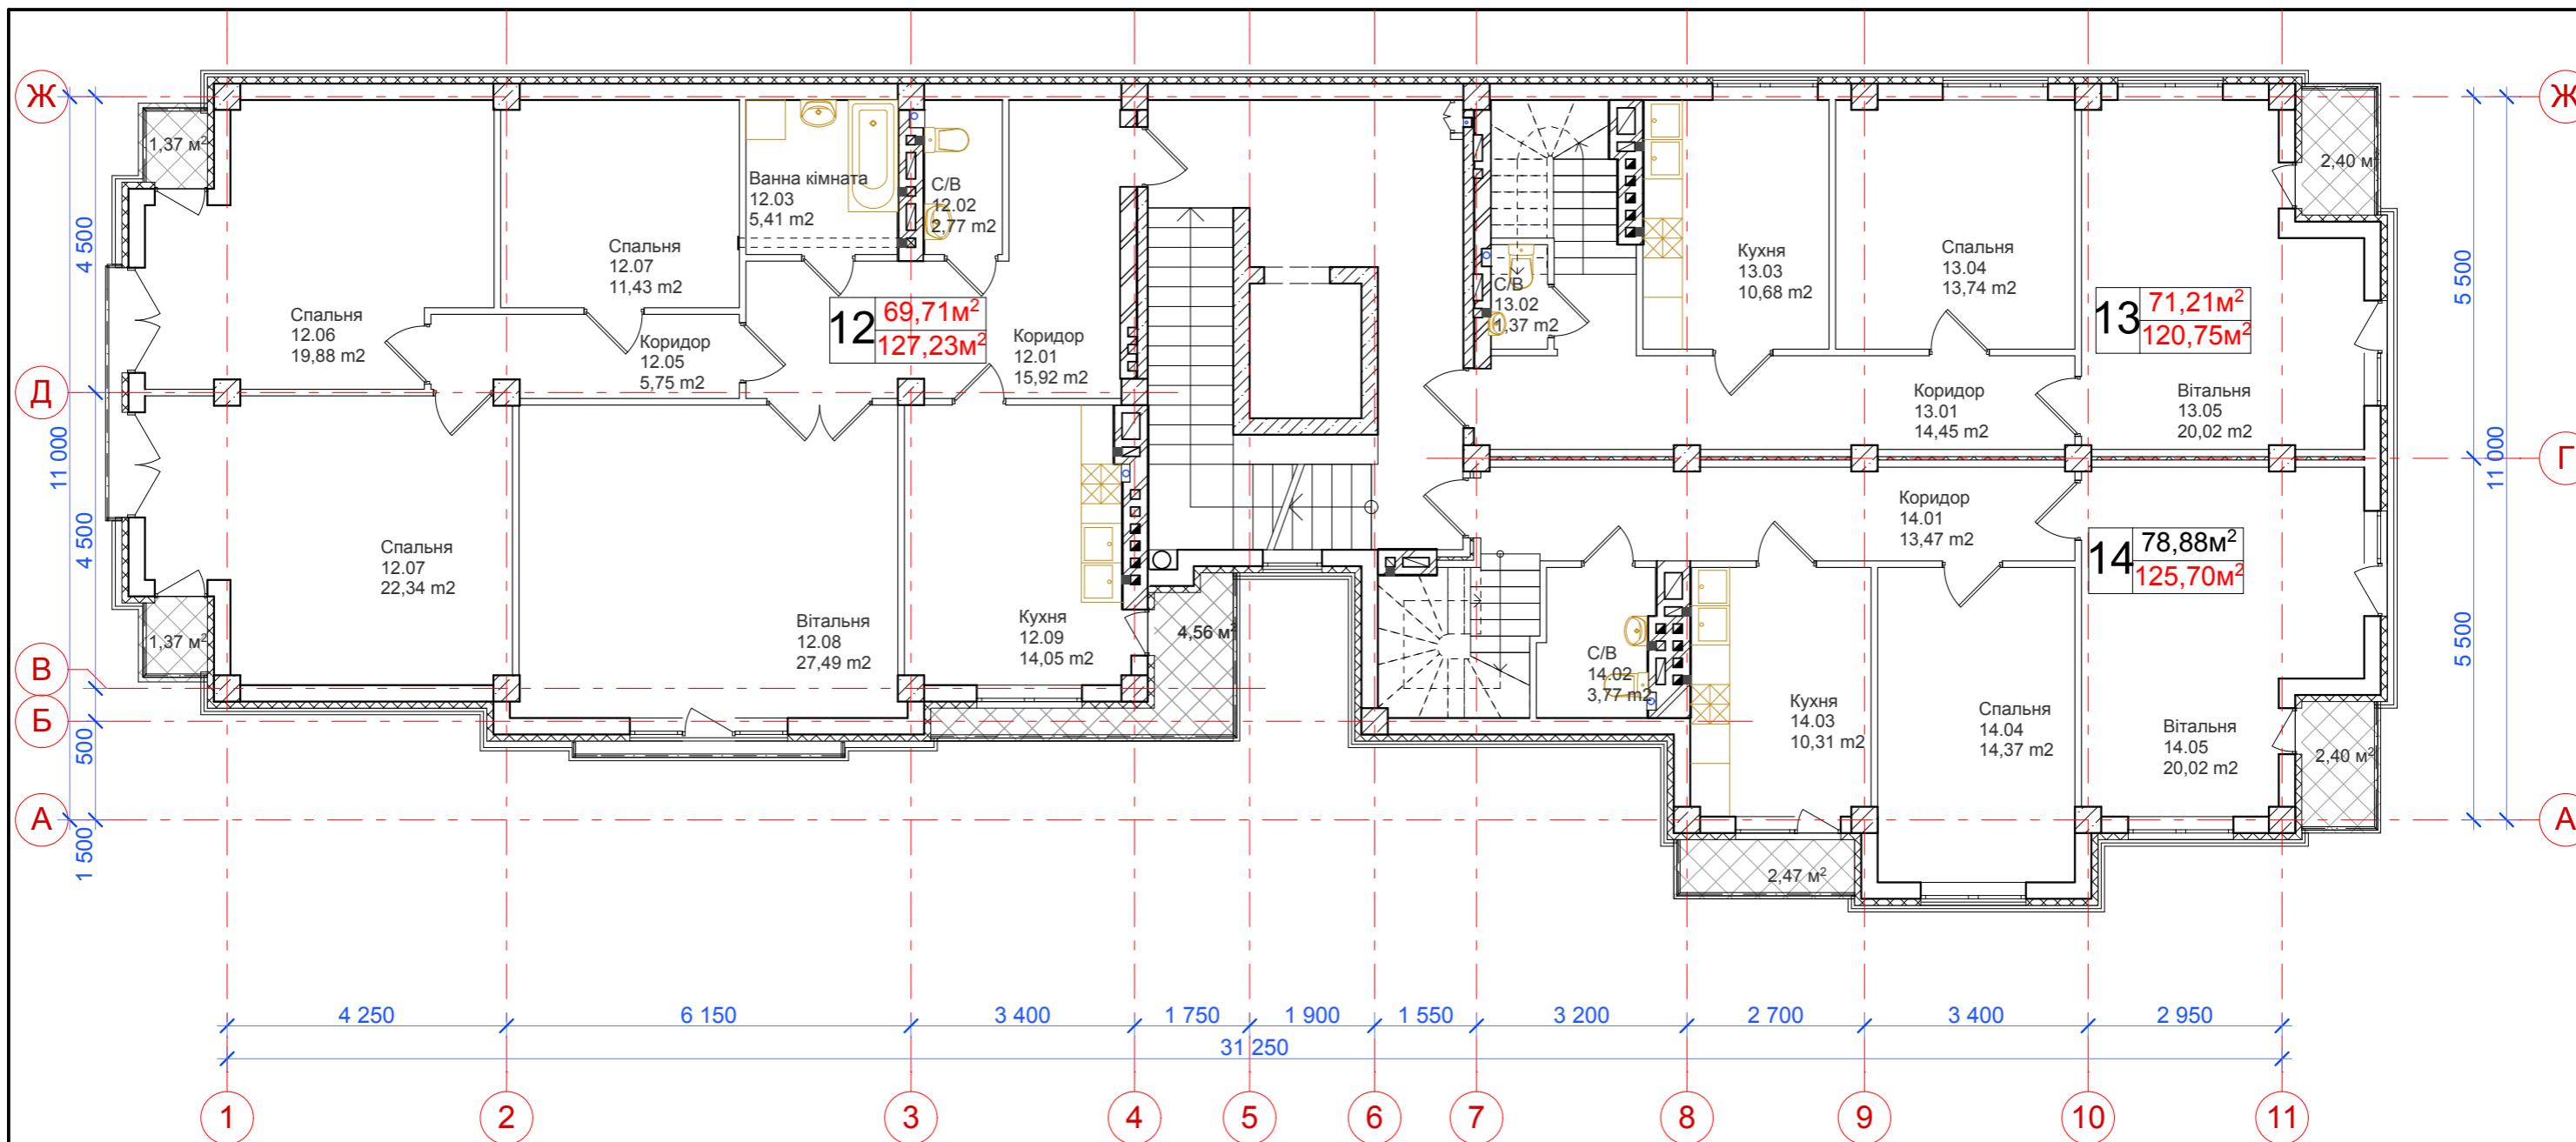

| | | | | | | | | | | | |
|-------------|------------|------|--------|-------|------|---|--|--|--|-------|---------|
| | | | | | | 80/10/12 ПРк | | | АР | | |
| | | | | | | Реконструкція приватного будинку на вул. Похилій, 6 в м. Львові за рахунок надбудови та прибудови | | | | | |
| Зм. | Кільк. | Арк. | N док. | Підп. | Дата | | | | Стадія | Аркуш | Аркушів |
| ГАП | Бурило | | | | | | | | РП | 13 | |
| Кер.гр.арх. | Андрухів | | | | | | | | | | |
| Виконав. | Стефанишин | | | | | | | | | | |
| Перевірів | Андрухів | | | | | | | | | | |
| Н. Контр. | Коць | | | | | | | | | | |
| | | | | | | План п'ятого поверху. М1:100. | | | ПП "ПБФ "Івер" Ліцензія серія АВ №590511 від 18.11.2011р. | | |

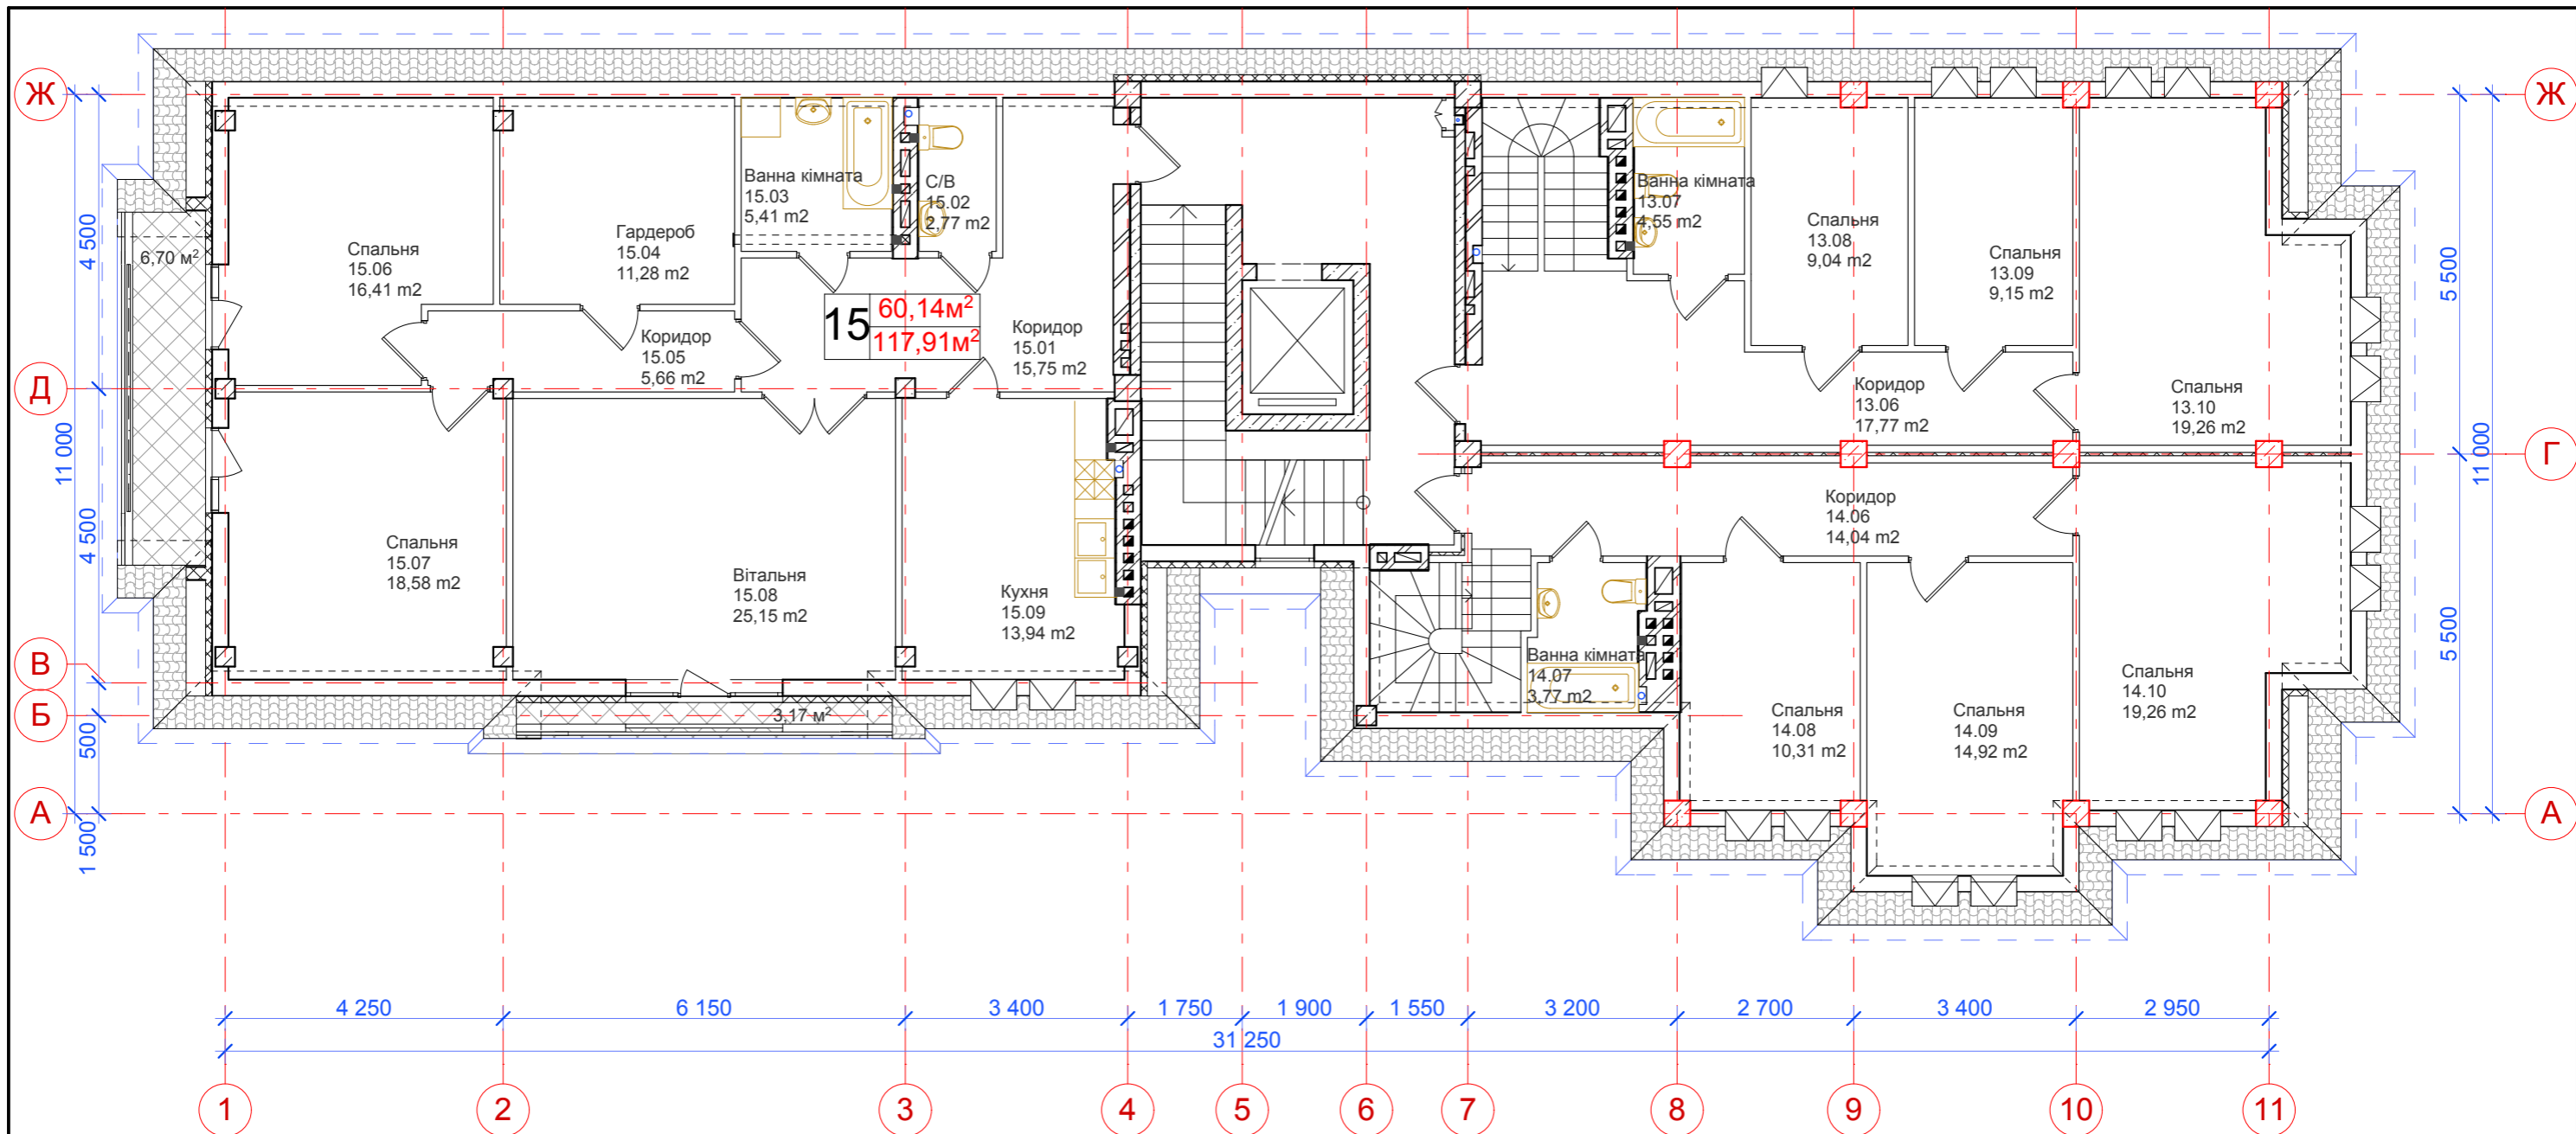

| | | | | | | | | | | | |
|-------------|------------|------|--------|-------|------|---|--|--|---|-------|---------|
| | | | | | | 80/10/12 ПРк | | | АР | | |
| | | | | | | Реконструкція приватного будинку на вул. Похилій, 6 в м. Львові за рахунок надбудови та прибудови | | | | | |
| Зм. | Кільк. | Арк. | N док. | Підп. | Дата | | | | Стадія | Аркуш | Аркушів |
| ГАП | Бурило | | | | | | | | РП | 15 | |
| Кер.гр.арх. | Андрухів | | | | | | | | | | |
| Виконав. | Стефанишин | | | | | | | | | | |
| Перевірів | Андрухів | | | | | | | | | | |
| Н. Контр. | Коць | | | | | | | | | | |
| | | | | | | План мансардного поверху. М 1:100. | | | ПП "ПБФ "Івер" Ліцензія серія АВ №590511 від 18.11.2011р. | | |